



ZMENY A DOPLNKY č. 8 ÚPN - SÚ HUMENNÉ

Brestov

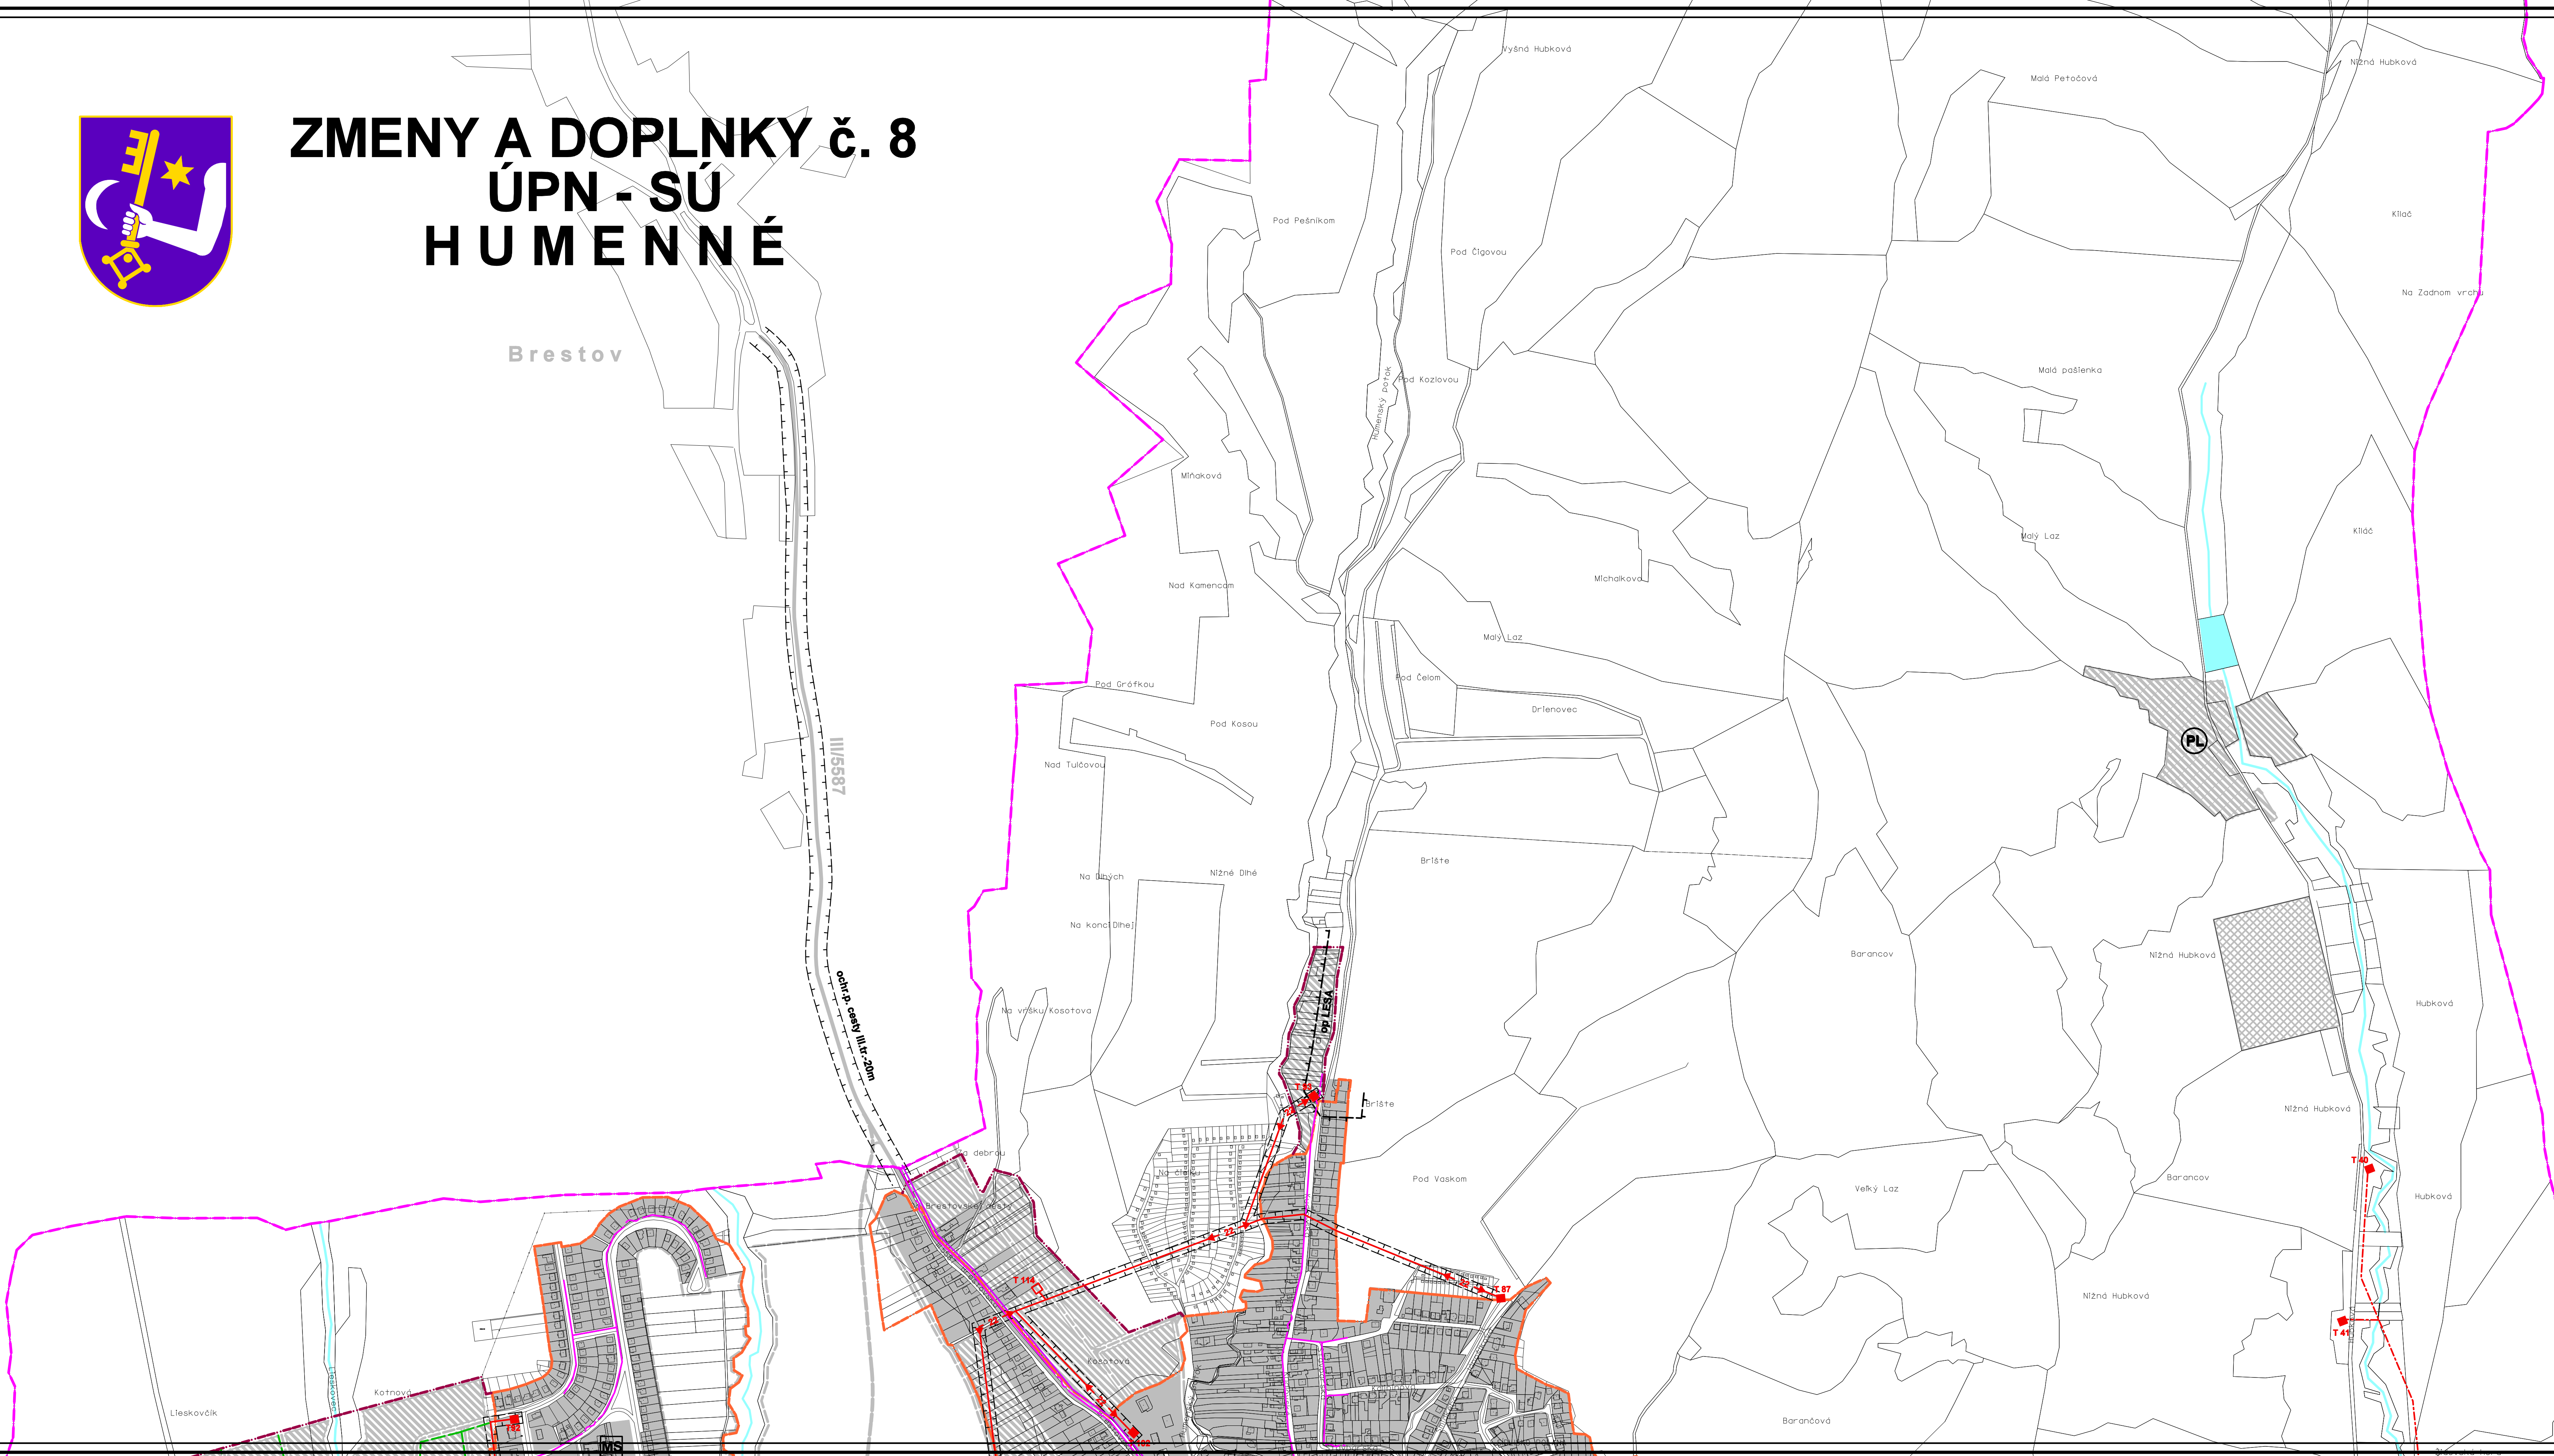

KLAD LISTOV
A
Č.VÝKR.
5 B

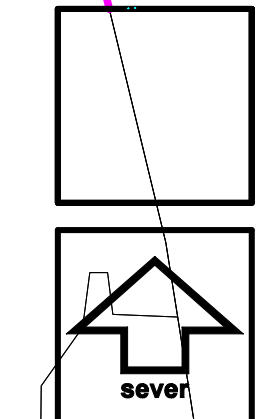

URBI	Urbanizmus a územné plánovanie, projektová kancelária, Zvonárska 23, 040 01 Košice	rok vypracovania 2006
názov dokumentácie	Zmeny a doplnky č.8 ÚPN - SÚ HUMENNÉ	číslo výkresu
názov výkresu	ENERGETIKA, TELEKOMUNIKÁCIE	5
hlavný riešiteľ: Ing.arch. Alexander Bál	zodpovední riešitelia: Ing.V.Molčan	digitálne vypracované: Ing.arch.Alexander Bál Zuzana Krátka
		mierka 1 : 5 000